
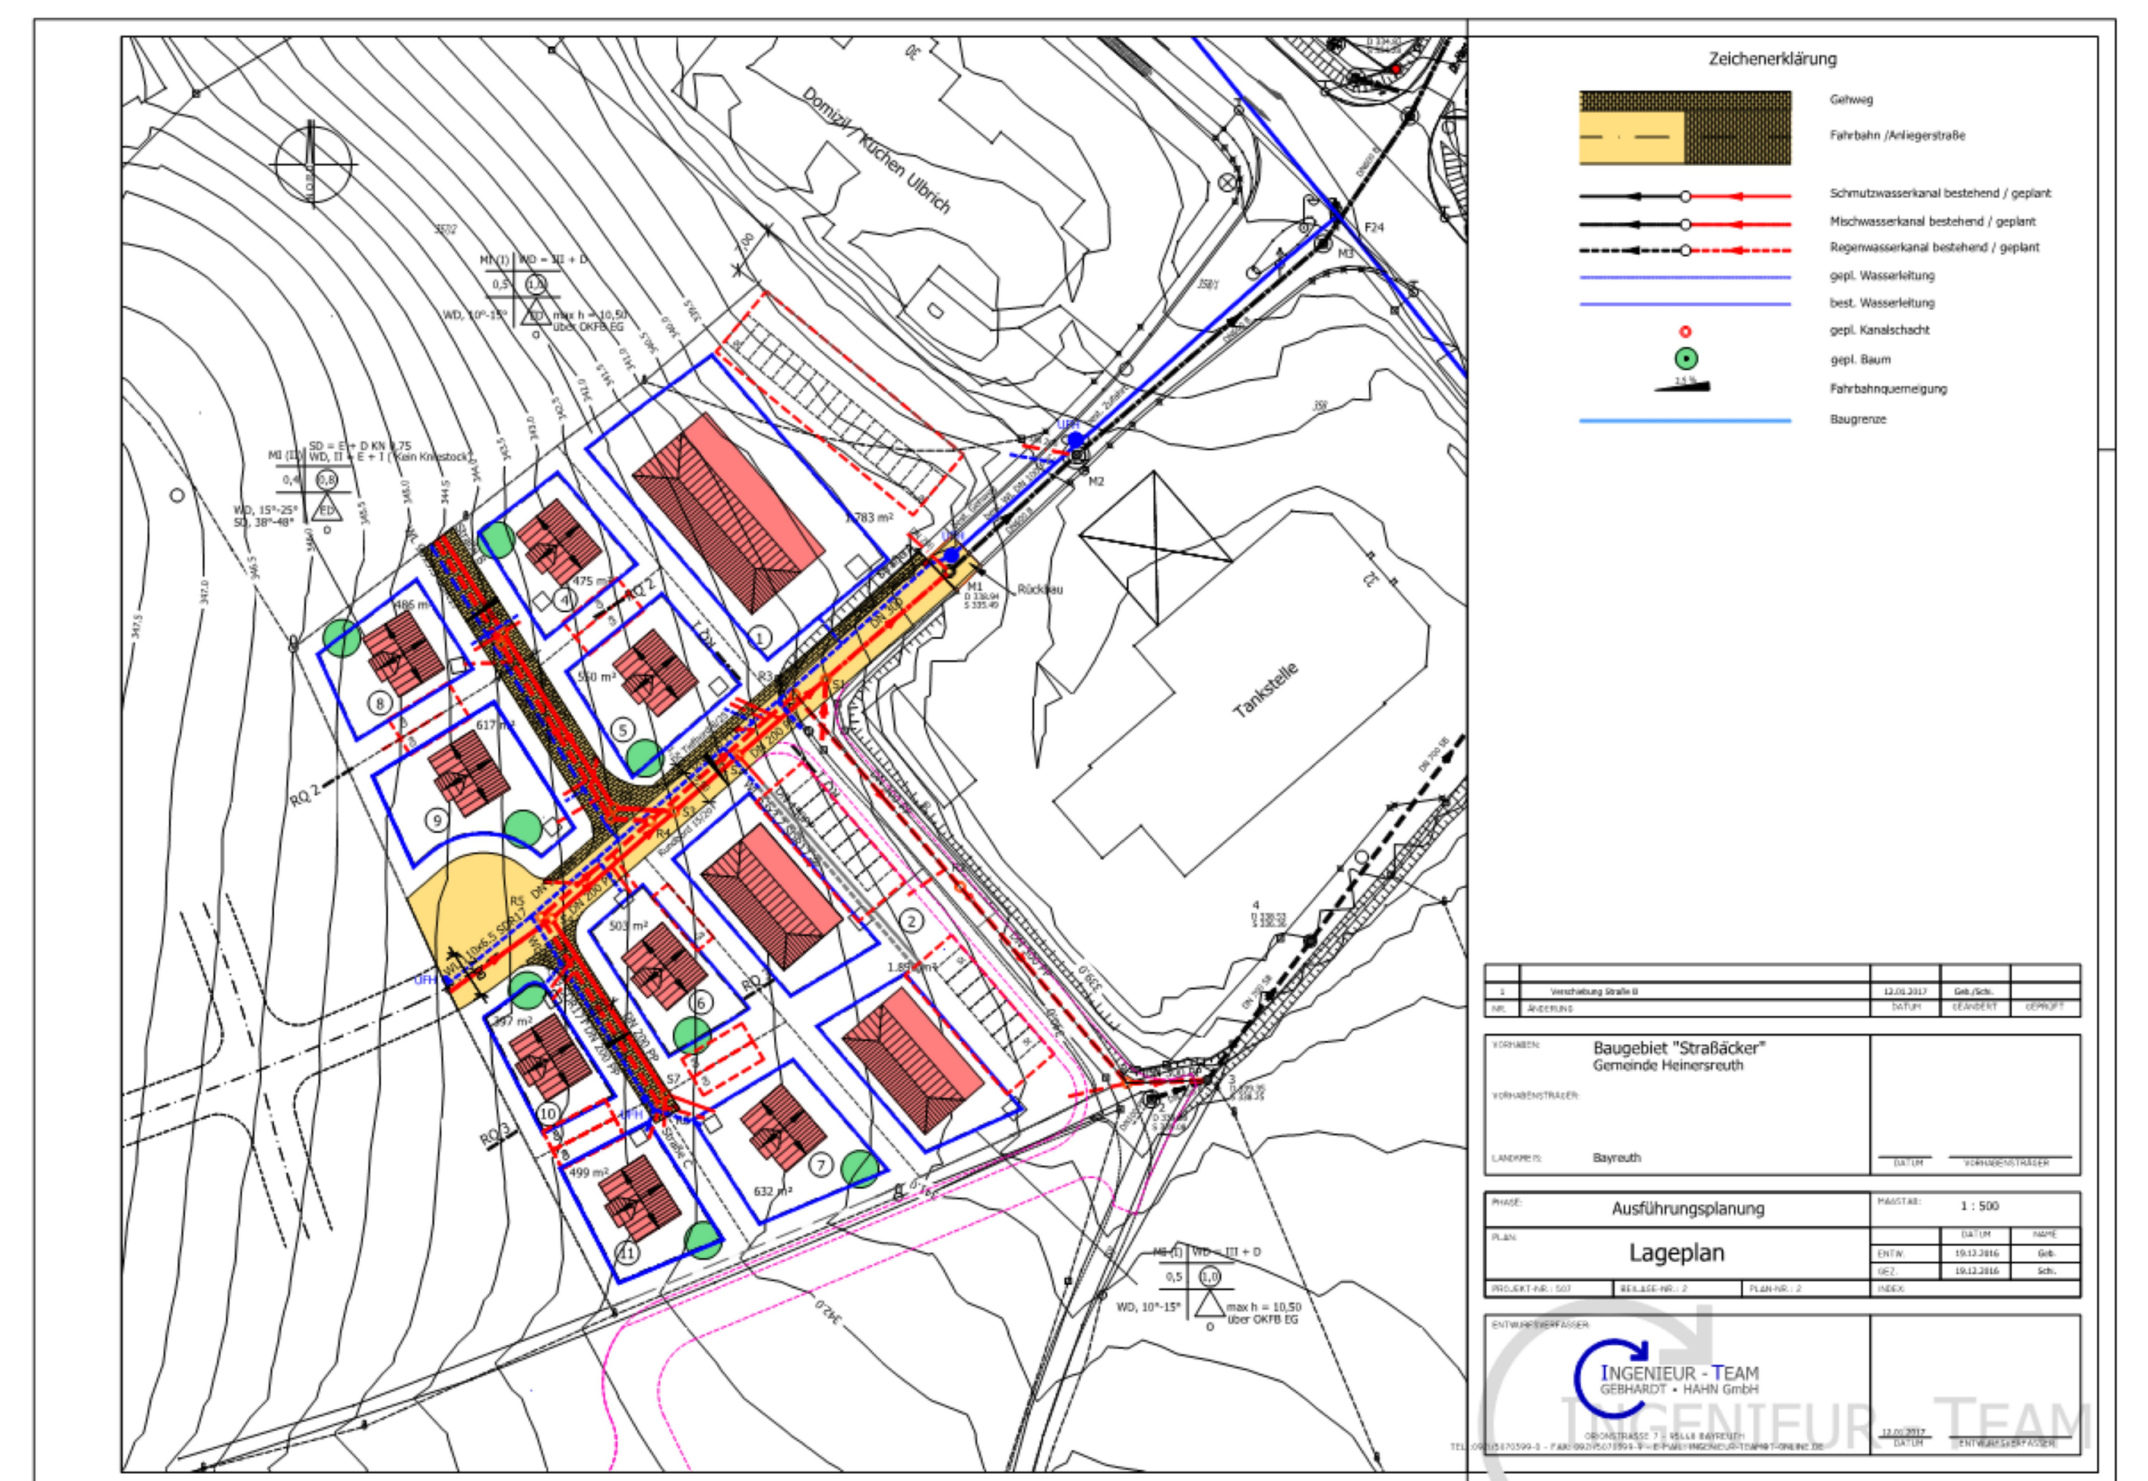
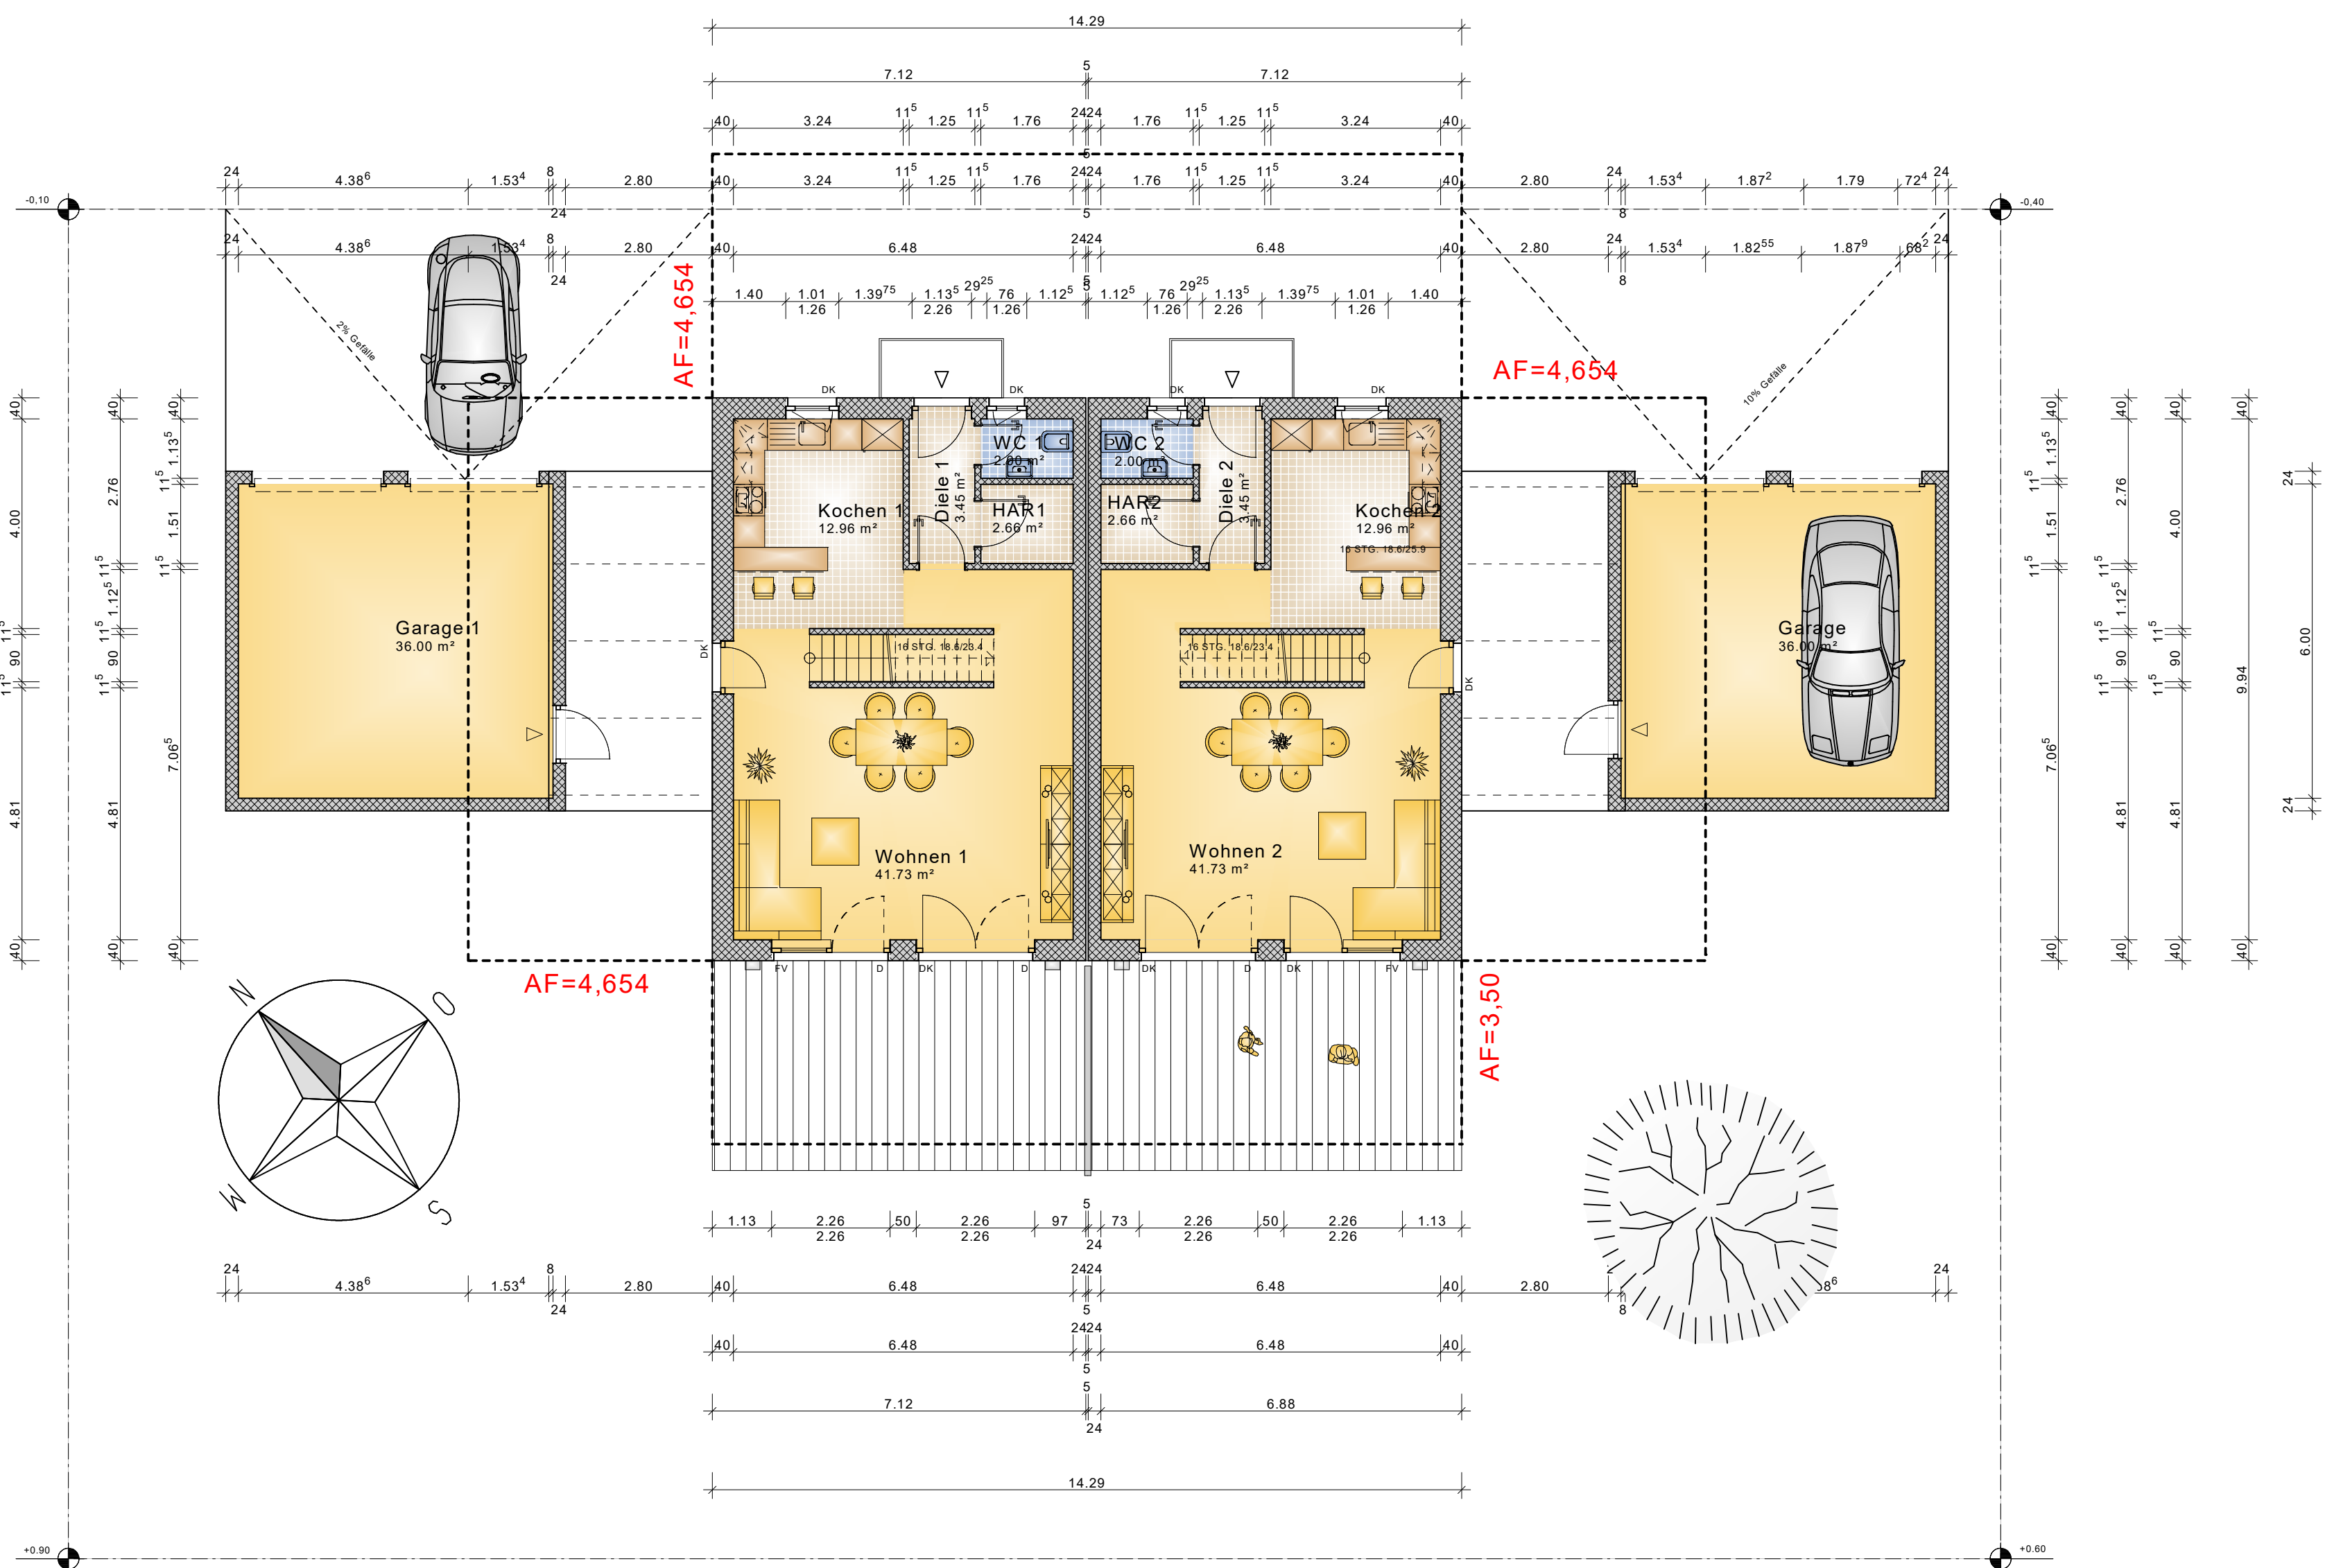
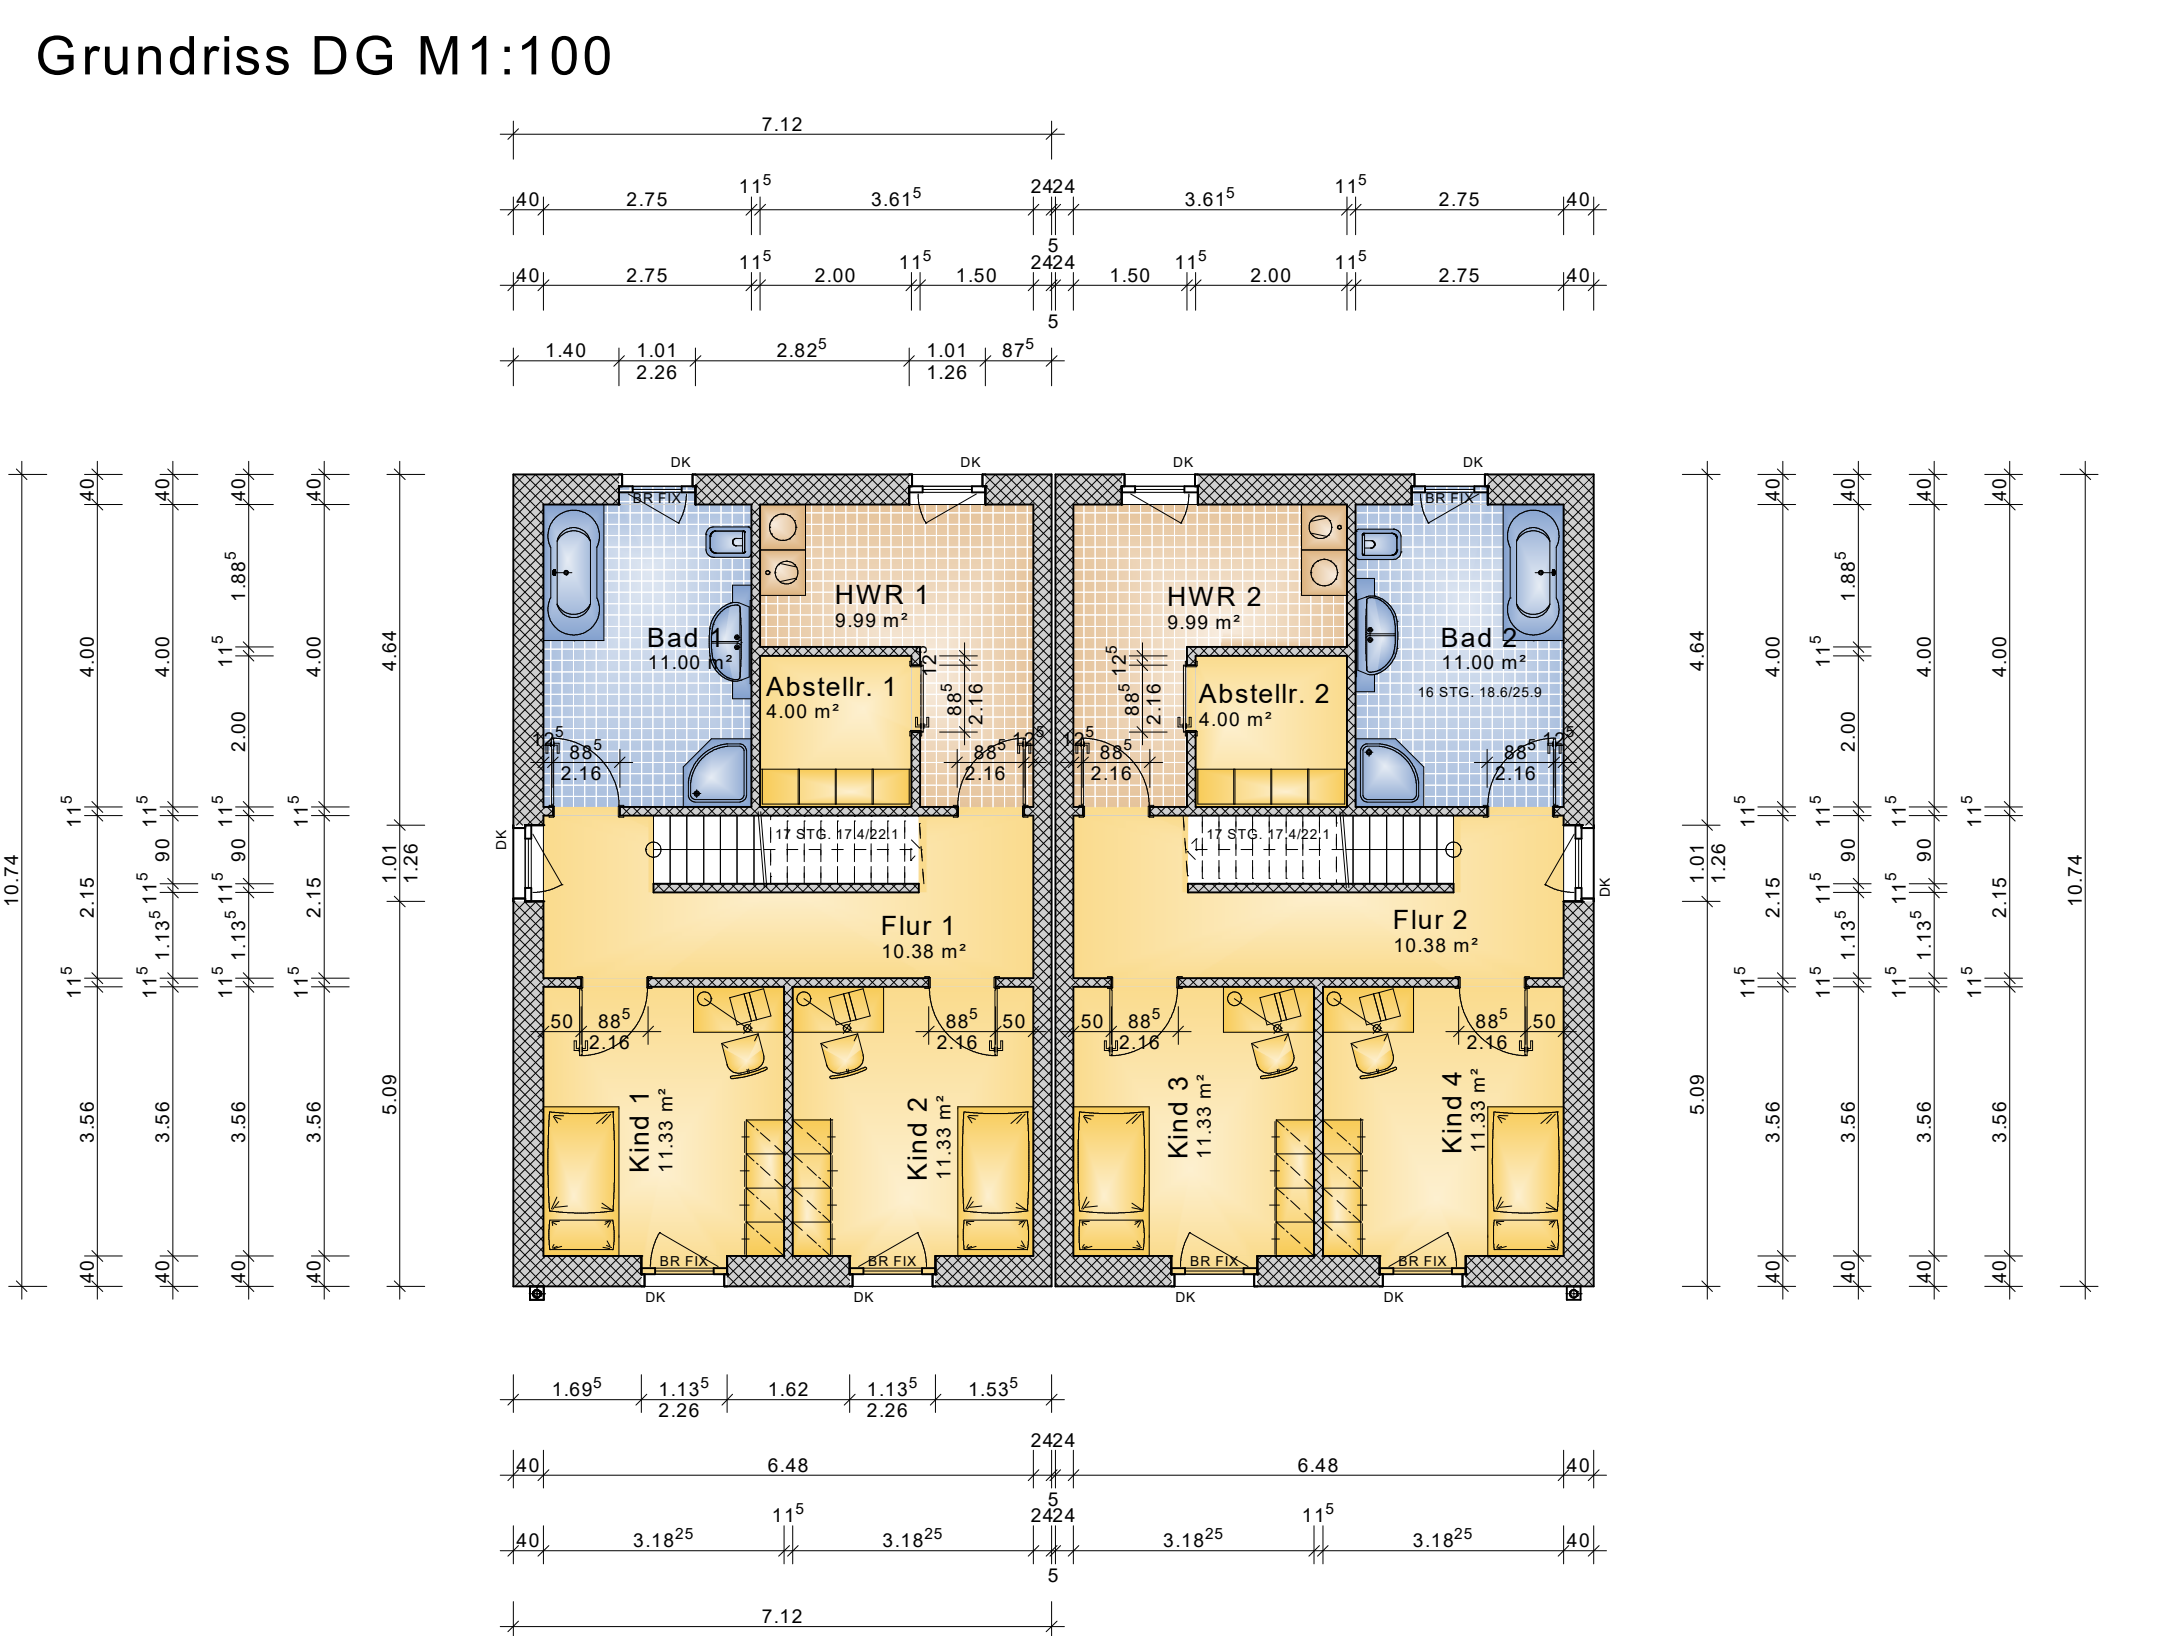
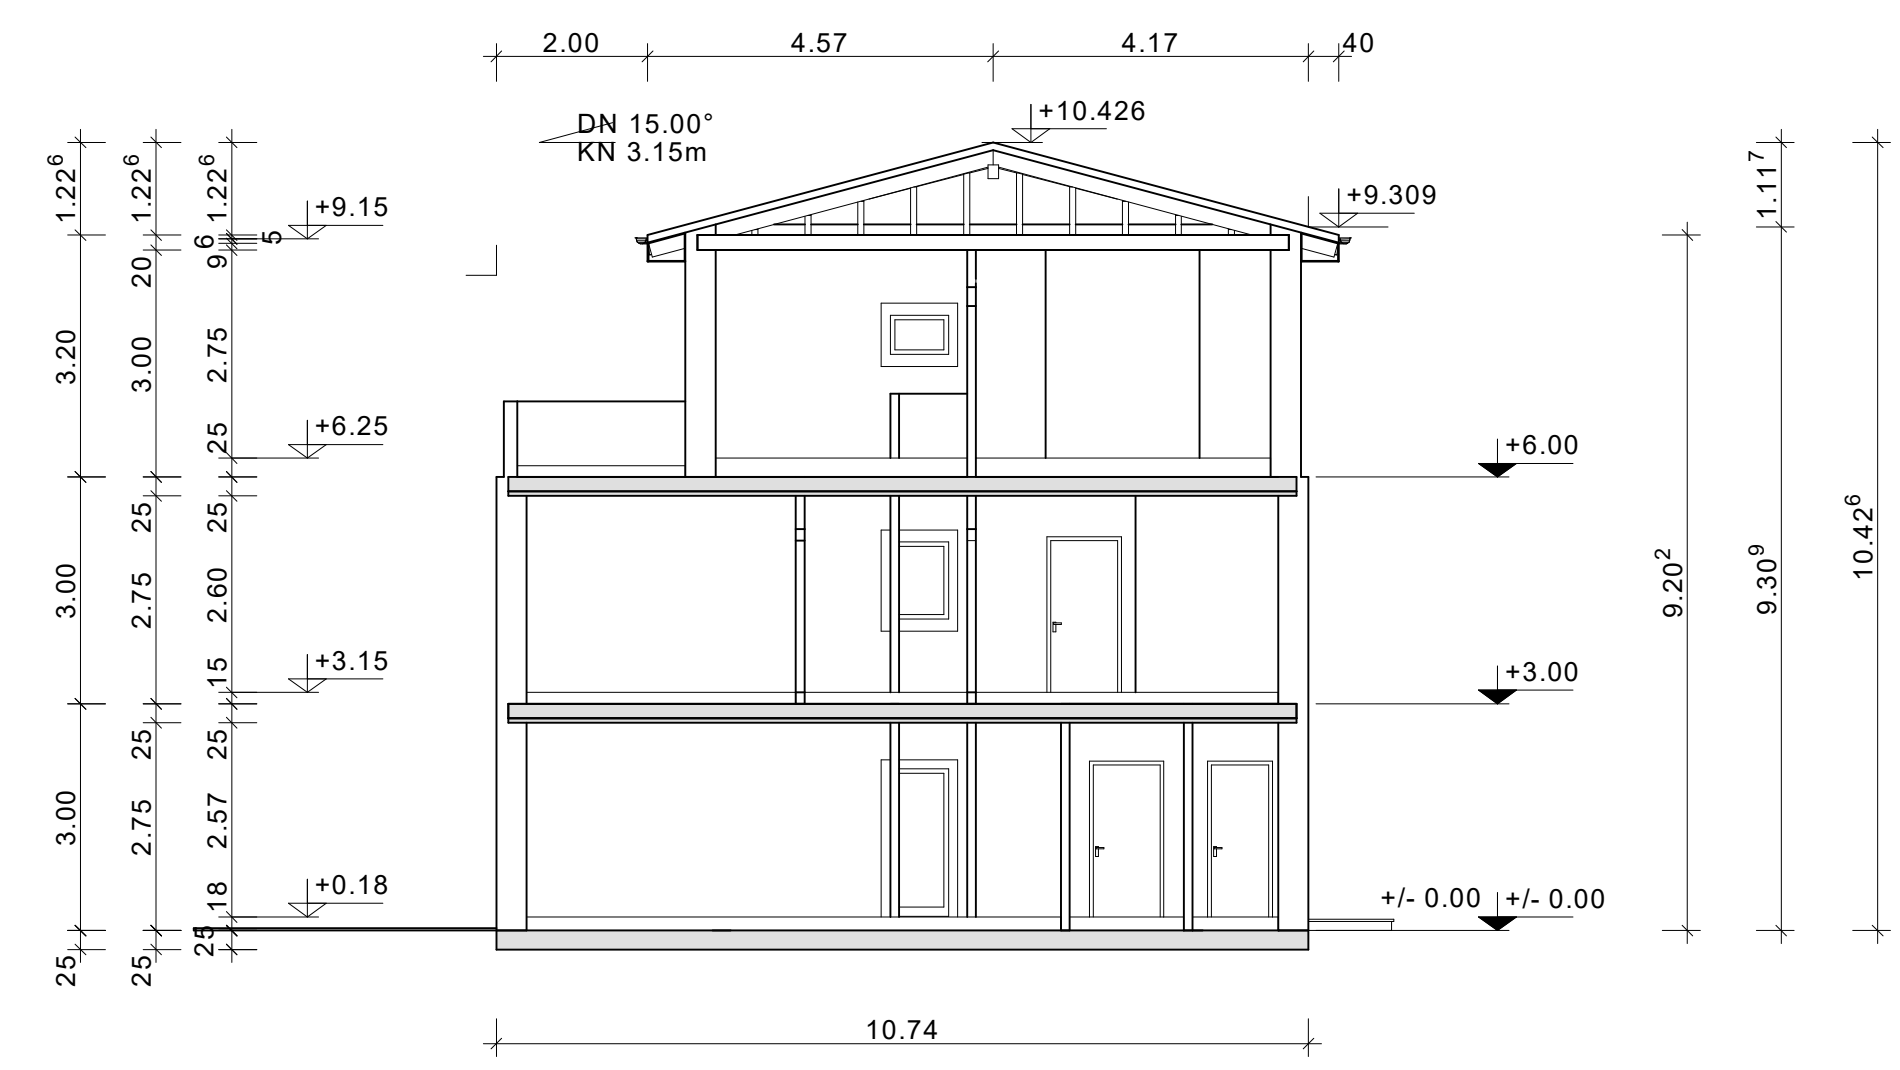
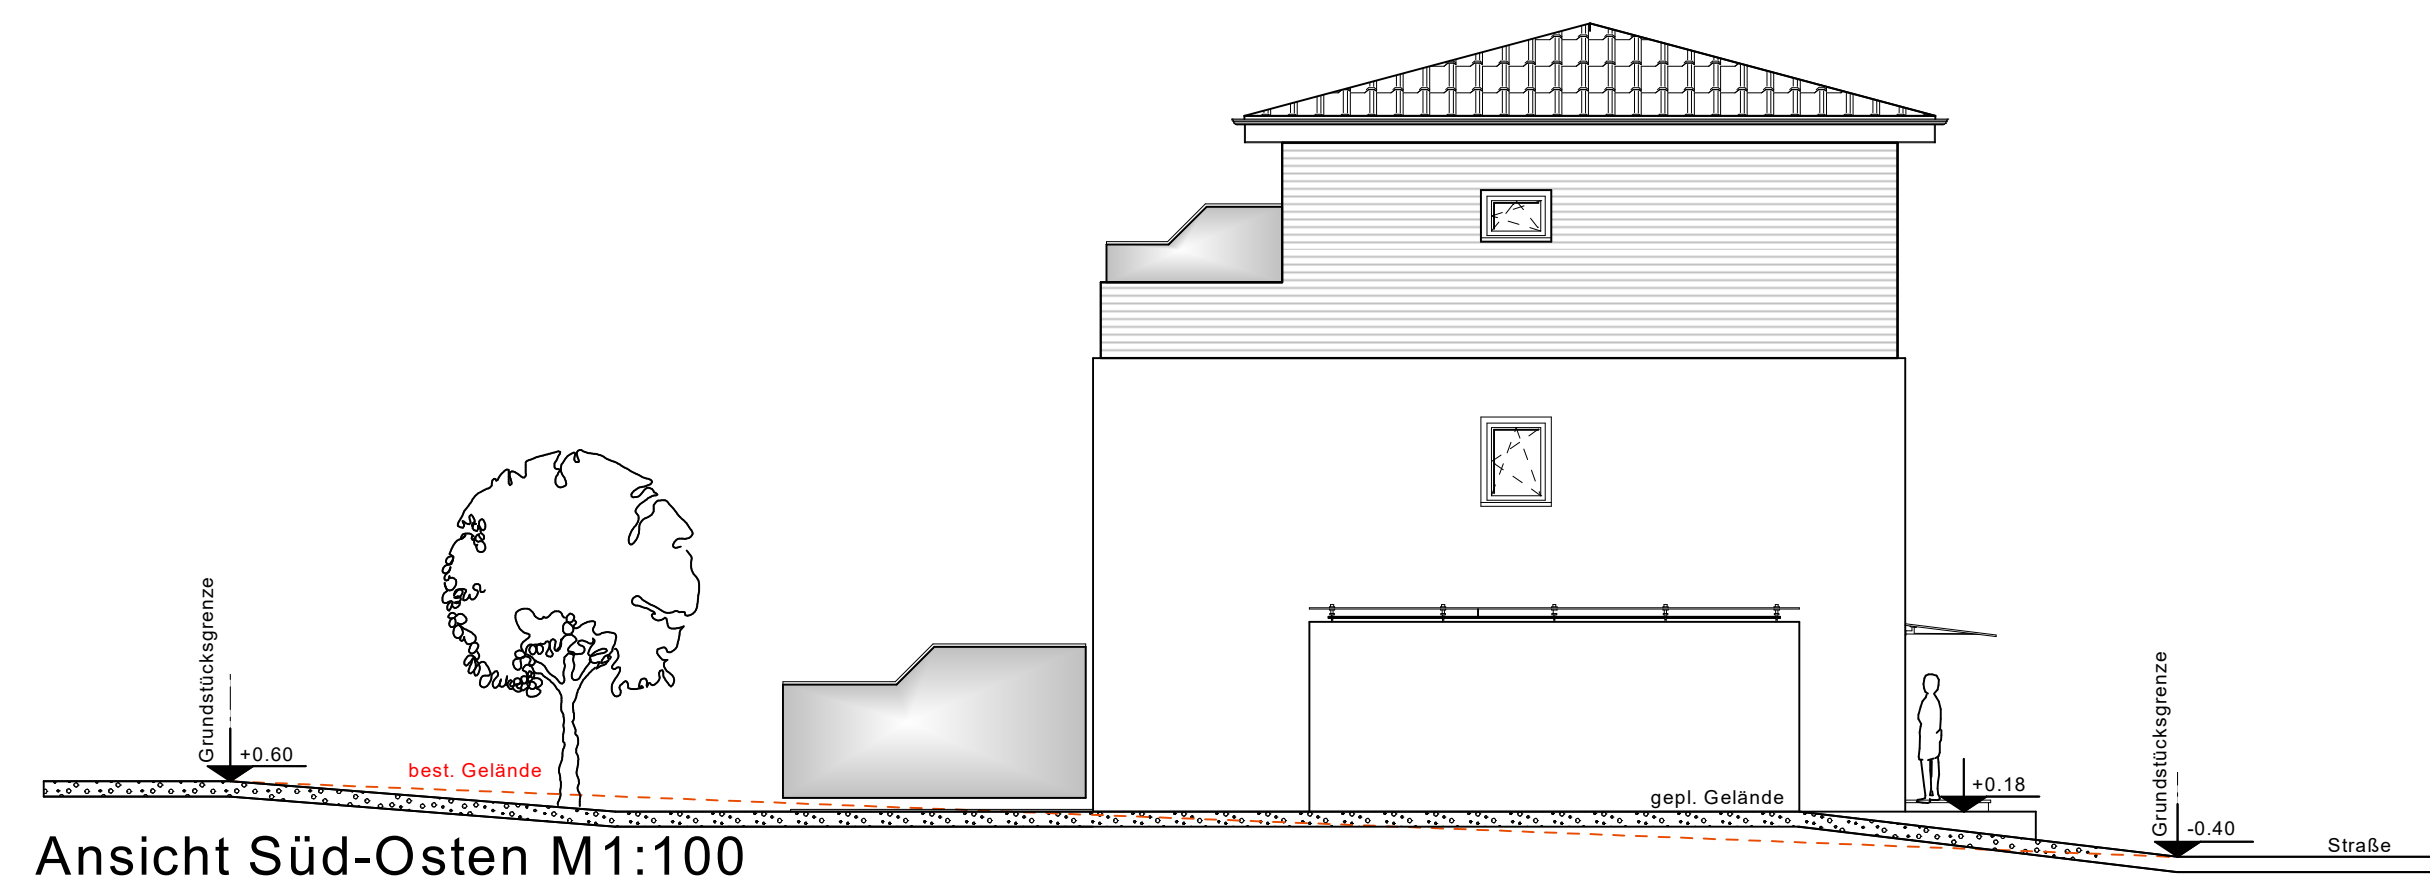
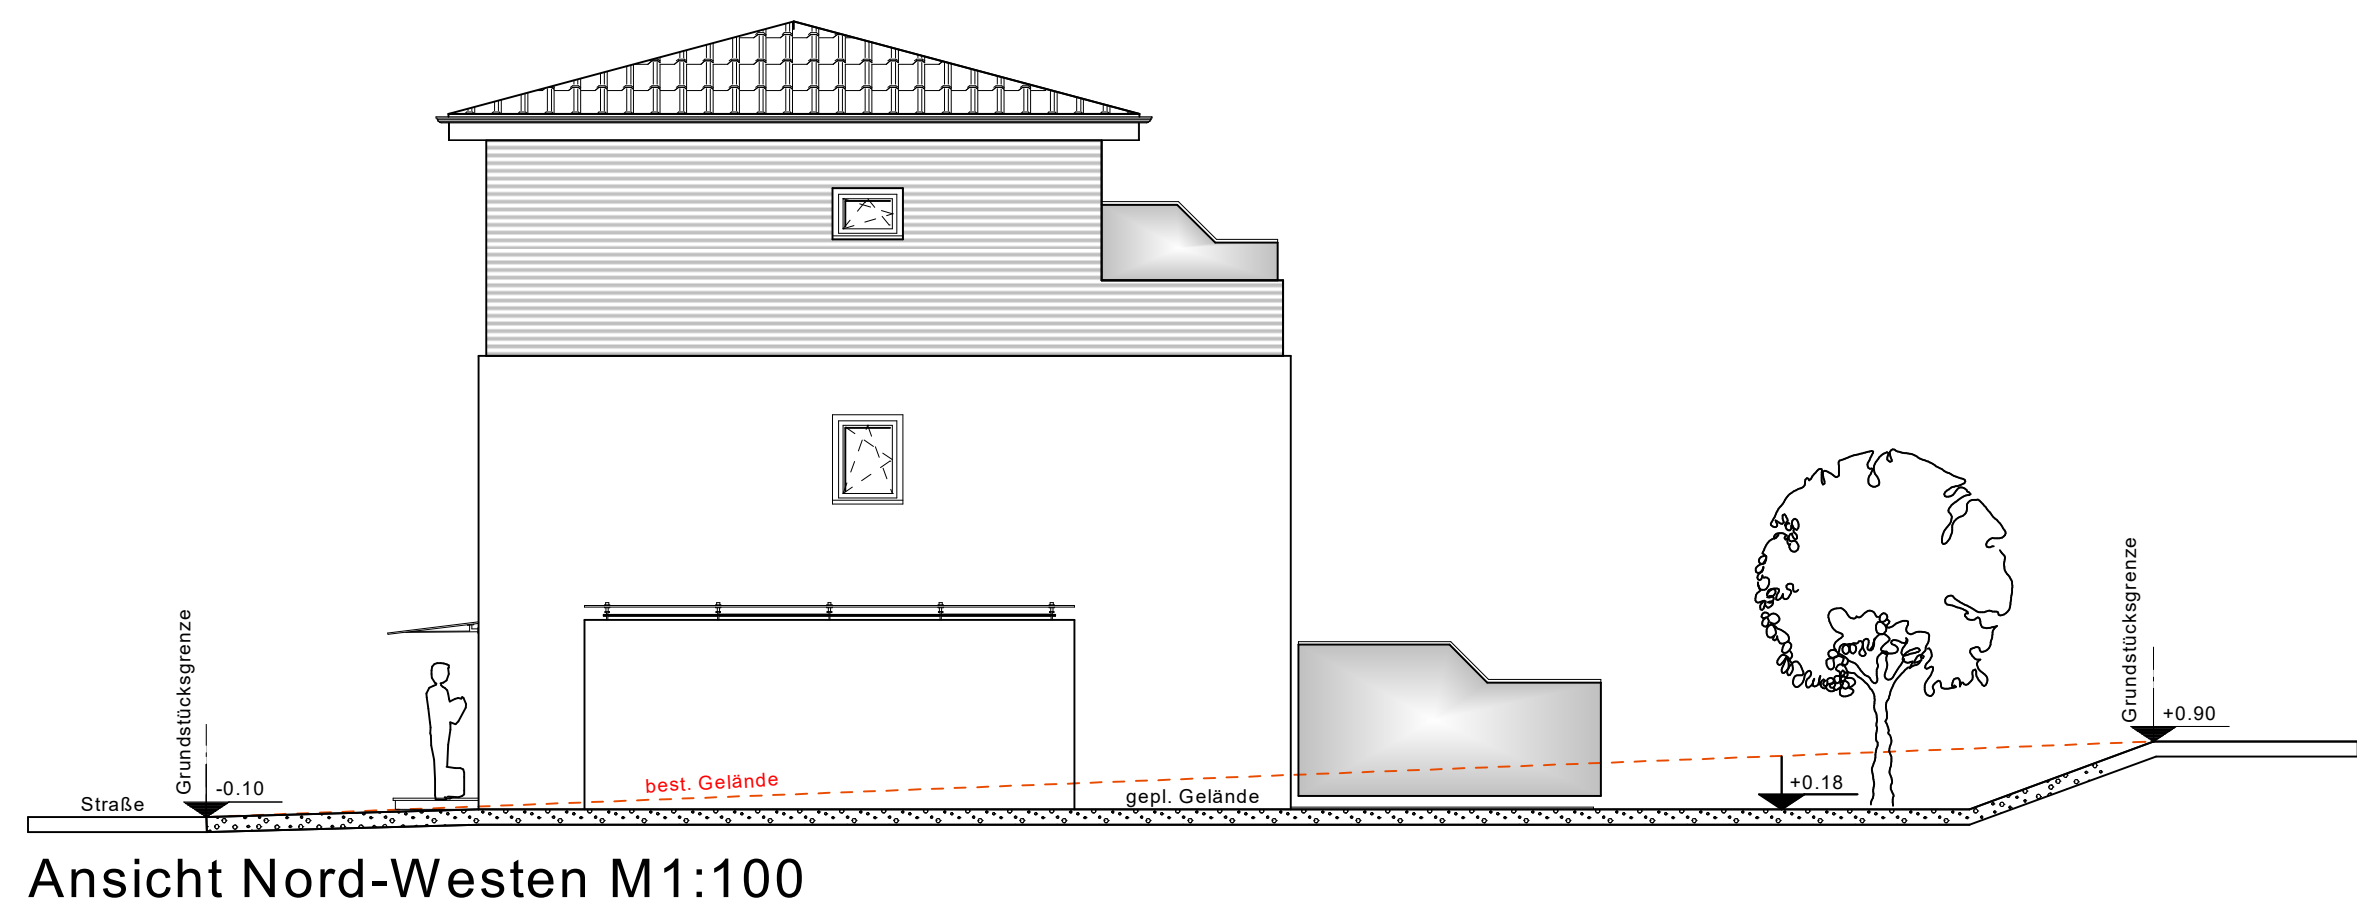
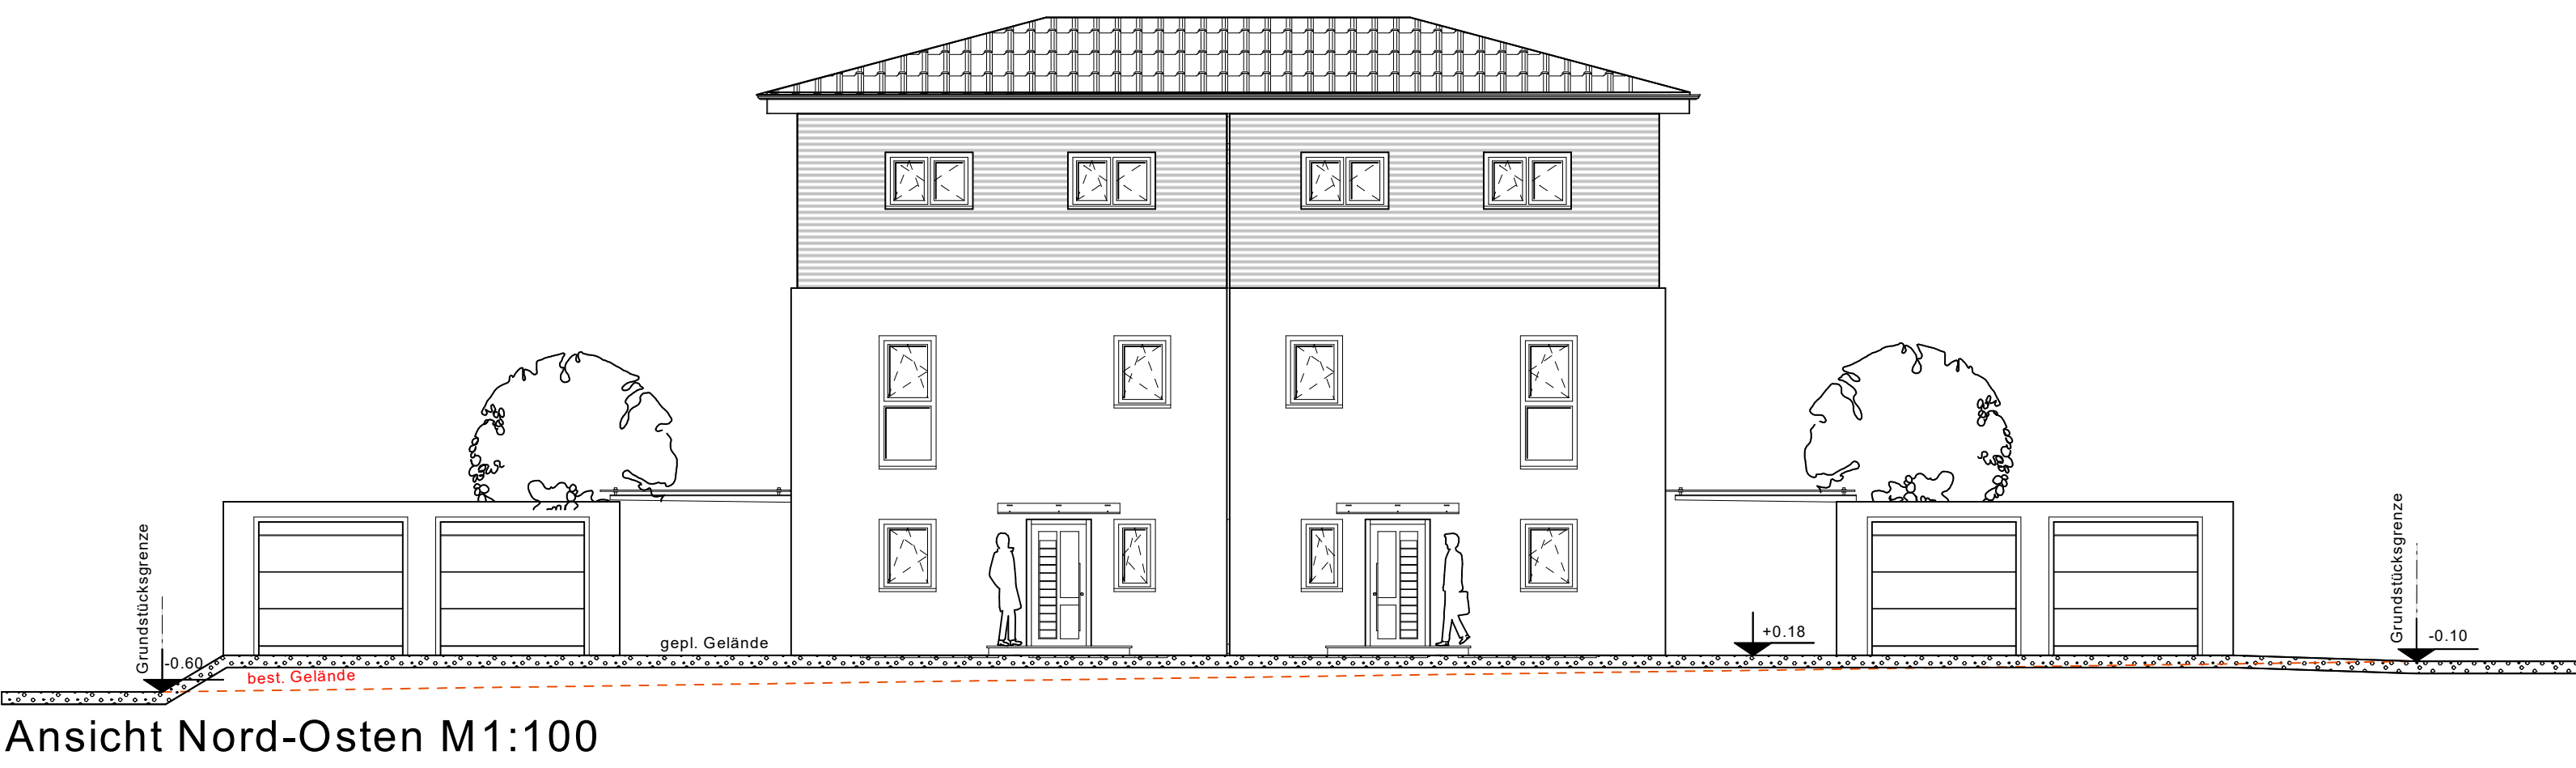


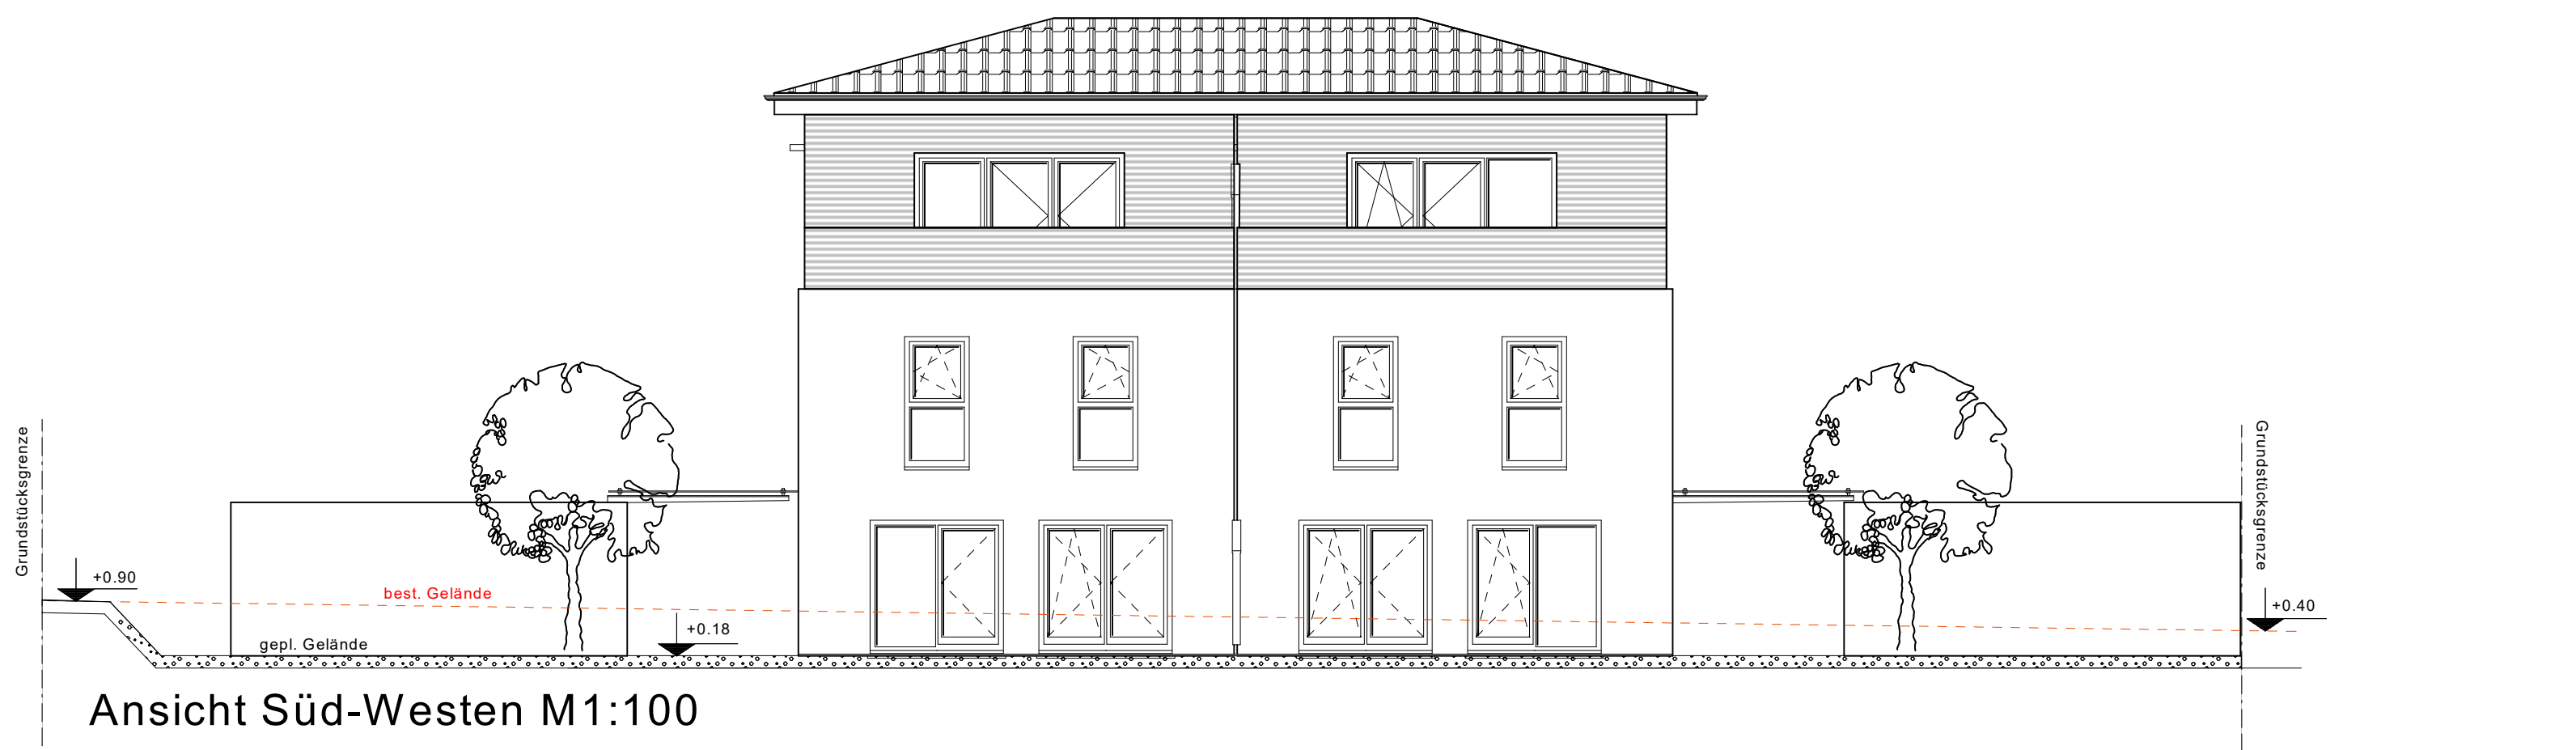

Projekt:		
Neubau eines Doppelhauses mit Garagen		
Baugebiet "Straßacker"		
Gemeinde Heinersreuth		
Bauantrag		
Bauherr:		
BSH GmbH		
Hahnenhof 17		
95500 Heinersreuth		
Nachbarn:		
Projekt im Neubaugebiet nach Bebauungsplan		
Genehmigungsverfahren (Art.58 BayBO)		
Zeichnung:		
Grundrisse/Ansichten	M1:100	
Schnitt	M1:100	
Geländeschnitt	M1:100	
Lageplan	M1.1000	
 BSH GMBH		
Hahnenhof 17		
95500 Heinersreuth		
WWW.BSH-HEINERSREUTH.DE		
Datum: 24.02.2017	Proj.Nr: 2017-01	
GZ: TS	Plannummer 1/1	Maßstab 1 : 100